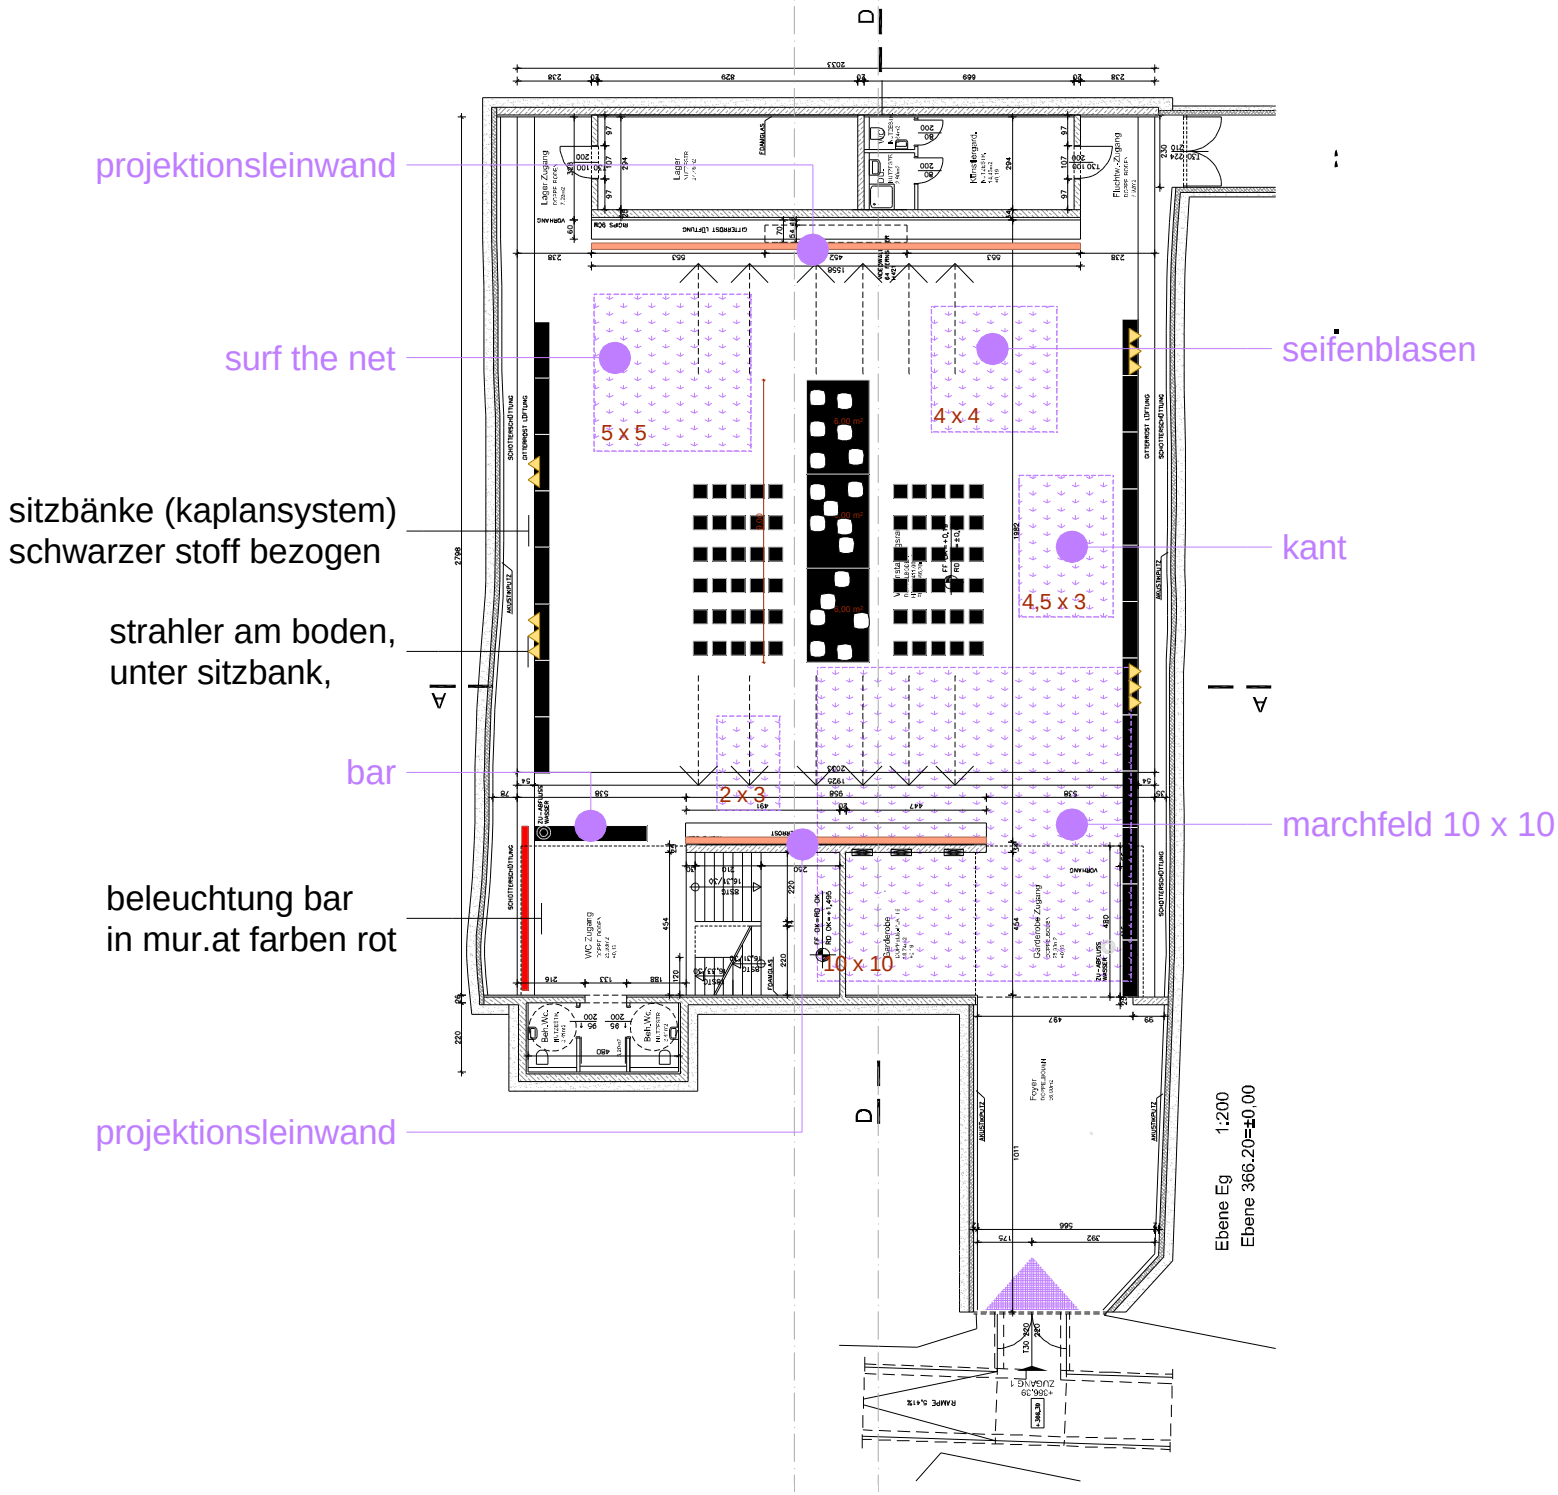
projektionsleinwand
surf the net
sitzbänke (kaplansystem)
schwarzer stoff bezogen
strahler am boden,
unter sitzbank,
bar
beleuchtung bar
in mur.at farben rot
projektionsleinwand
seifenblasen
kant
marchfeld 10 x 10
5 x 5
4 x 4
4,5 x 3
2 x 3
10 x 10
Ebene Eg 1:200
Ebene 366.20=±0,00